

GAMBAR RENCANA PEMBANGUNAN TROTOAR/ PEDESTRIAN



GAMBAR RENCANA

Pembangunan Sarana Pedestrian/Trotoar Pejalan Kaki kampus UIN
Syekh Ali Hasan Ahmad Addary Padangsidimpuan

DI SETUJUI OLEH :

Pejabat Pembuat Komitmen UIN

MAKMUR GEDEK, Amd
NIP. 19850918 201001 0 012

KONSULTAN PERENCANA

CV. PASAE ROBOE CONSULTANT

ZULIHPAN, ST.
Team Leader

MHD. IQBAL BTB, ST.
Drafter

Lembar No.

Skala :

Tanggal : 2026





GAMBAR RENCANA

Pembangunan Sarana Pedestrian/Trotoar Pejalan Kaki kampus UIN
Syekh Ali Hasan Ahmad Addary Padangsidimpuan

DI SETUJUI OLEH :

Pejabat Pembuat Komitmen UIN

MAKMUR GEDEK, Amd
NIP. 19850918 201001 0 012

KONSULTAN PERENCANA

CV. PASAE ROBOE CONSULTANT

ZULIHPAN, ST.
Team Leader

MHD. IQBAL BTB, ST.
Drafter

Lembar No.

Skala :

Tanggal : 2026





GAMBAR RENCANA

Pembangunan Sarana Pedestrian/Trotoar Pejalan Kaki kampus UIN
Syekh Ali Hasan Ahmad Addary Padangsidimpuan

DI SETUJUI OLEH :	KONSULTAN PERENCANA		Lembar No.
Pejabat Pembuat Komitmen UIN	CV. PASAE ROBOE CONSULTANT		Skala :
			Tanggal : 2026
MAKMUR GEDEK, Amd NIP. 19850918 201001 0 012	ZULIHPAN, ST. Team Leader	MHD. IQBAL BTB, ST. Drafter	





GAMBAR RENCANA

Pembangunan Sarana Pedestrian/Trotoar Pejalan Kaki kampus UIN
Syekh Ali Hasan Ahmad Addary Padangsidimpuan

DI SETUJUI OLEH :

Pejabat Pembuat Komitmen UIN

MAKMUR GEDEK, Amd
NIP. 19850918 201001 0 012

KONSULTAN PERENCANA

CV. PASAE ROBOE CONSULTANT

ZULIHPAN, ST.
Team Leader

MHD. IQBAL BTB, ST.
Drafter

Lembar No.

Skala :

Tanggal : 2026





GAMBAR RENCANA

Pembangunan Sarana Pedestrian/Trotoar Pejalan Kaki kampus UIN
Syekh Ali Hasan Ahmad Addary Padangsidimpuan

DI SETUJUI OLEH :
Pejabat Pembuat Komitmen UIN

MAKMUR GEDEK, Amd
NIP. 19850918 201001 0 012


KONSULTAN PERENCANA
CV. PASAE ROBOE CONSULTANT

ZULIHPAN, ST
Team Leader

MHD. IQBAL BTB, ST
Drafter

Lembar No.
Skala :
Tanggal : 2026

Gambar situasi

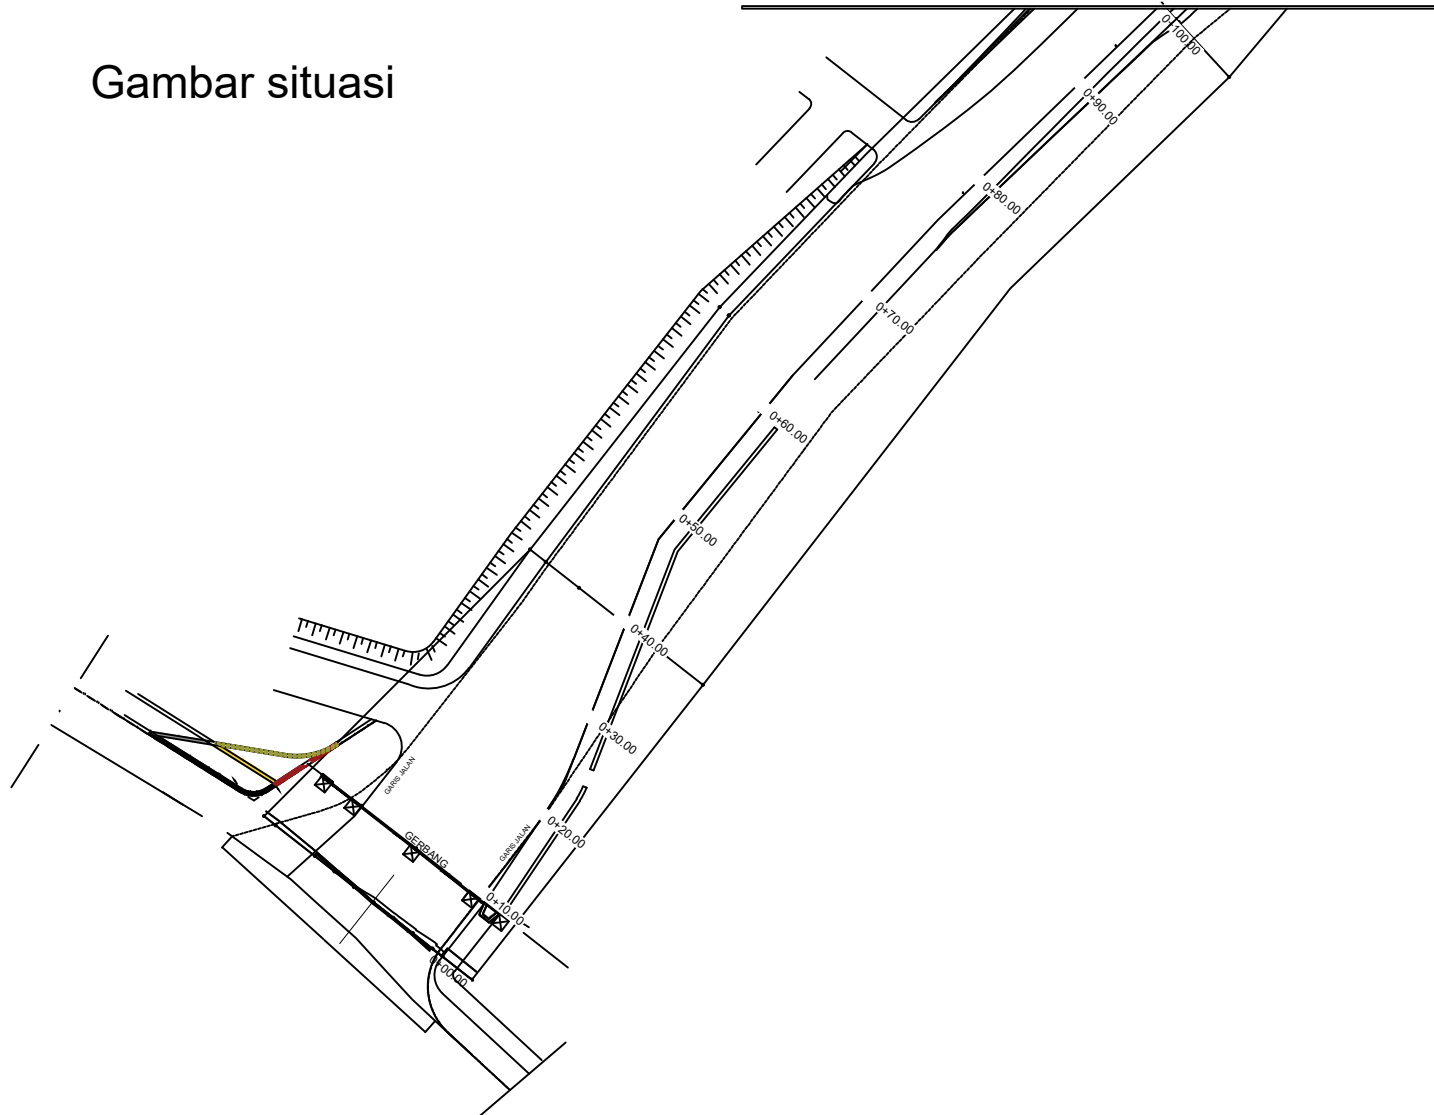



GAMBAR RENCANA

Pembangunan Sarana Pedestrian/Trotoar Pejalan Kaki kampus UIN
Syekh Ali Hasan Ahmad Addary Padangsidimpuan

DI SETUJUI OLEH :
Pejabat Pembuat Komitmen UIN

MAKMUR GEDEK, Amd
NIP. 19850918 201001 0 012


KONSULTAN PERENCANA
CV. PASAE ROBOE CONSULTANT

ZULIHPAN, ST.
Team Leader

MHD. IQBAL BTB, ST.
Drafter

Lembar No.
Skala :
Tanggal : 2026

Gambar situasi

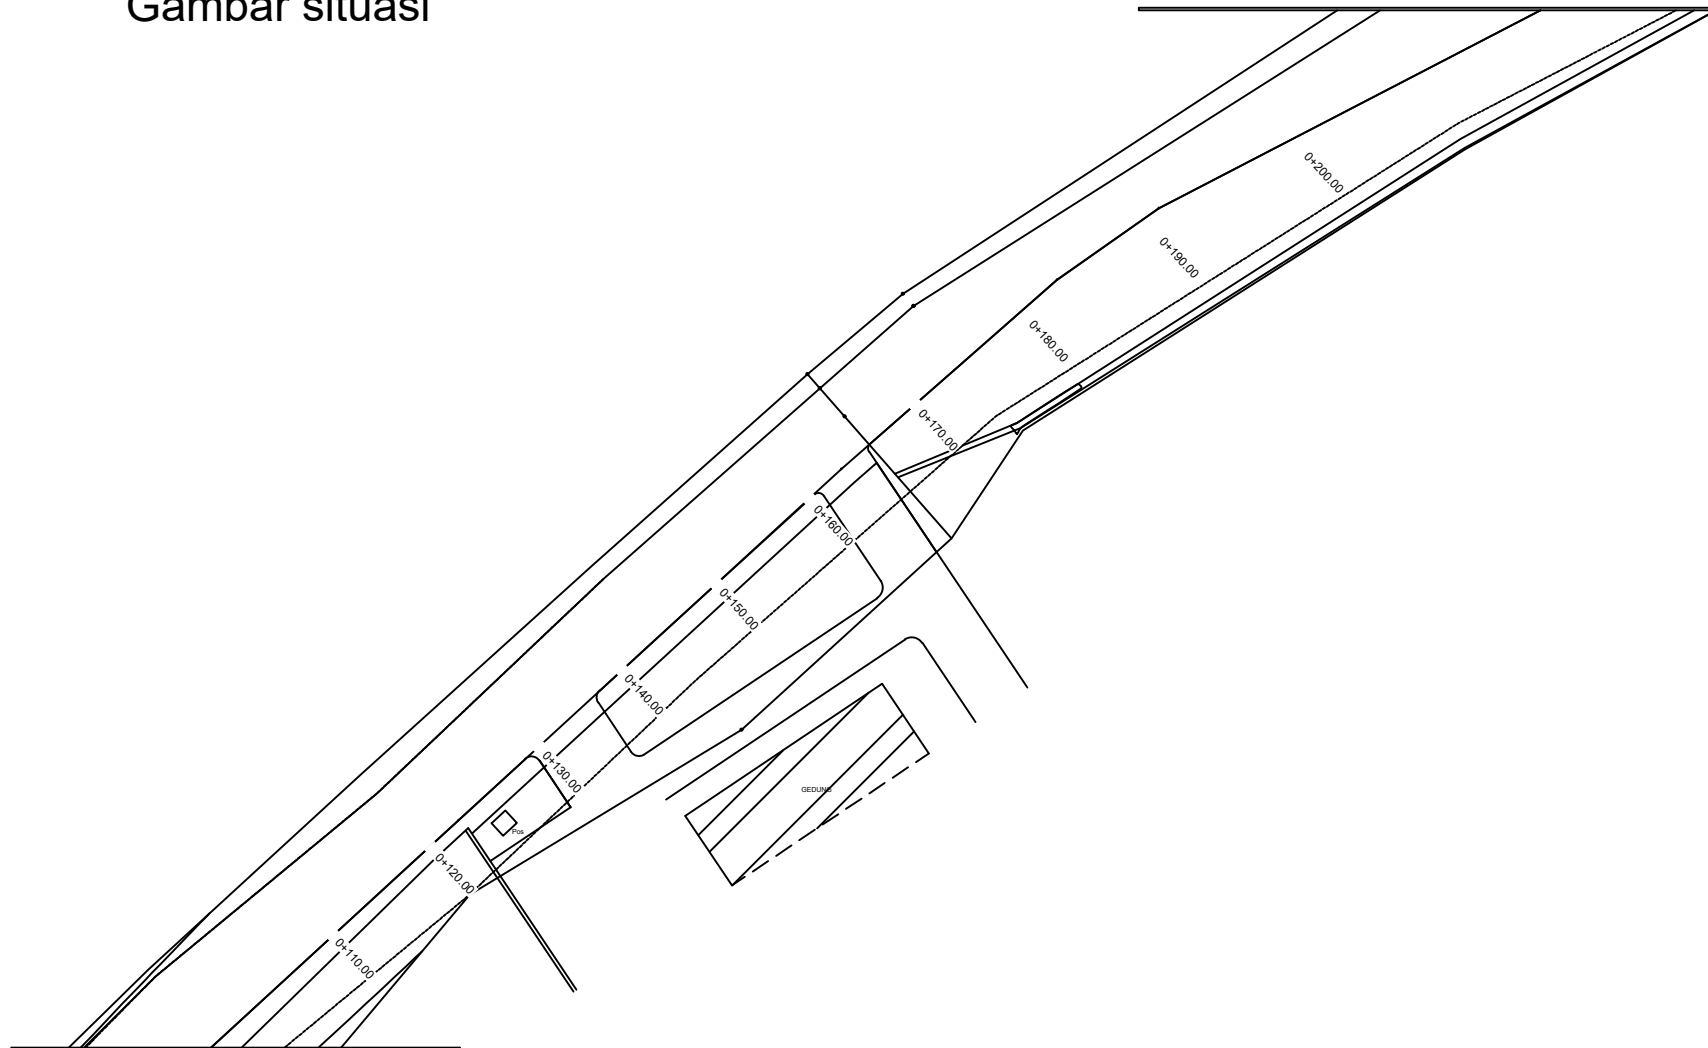



GAMBAR RENCANA

Pembangunan Sarana Pedestrian/Trotoar Pejalan Kaki kampus UIN
Syekh Ali Hasan Ahmad Addary Padangsidimpuan

DI SETUJUI OLEH :
Pejabat Pembuat Komitmen UIN

MAKMUR GEDEK, Amd
NIP. 19850918 201001 0 012


KONSULTAN PERENCANA
CV. PASAE ROBOE CONSULTANT

ZULIHPAN, ST
Team Leader

MHD. IQBAL BTB, ST
Drafter

Lembar No.
Skala :
Tanggal : 2026

SEGMENT I

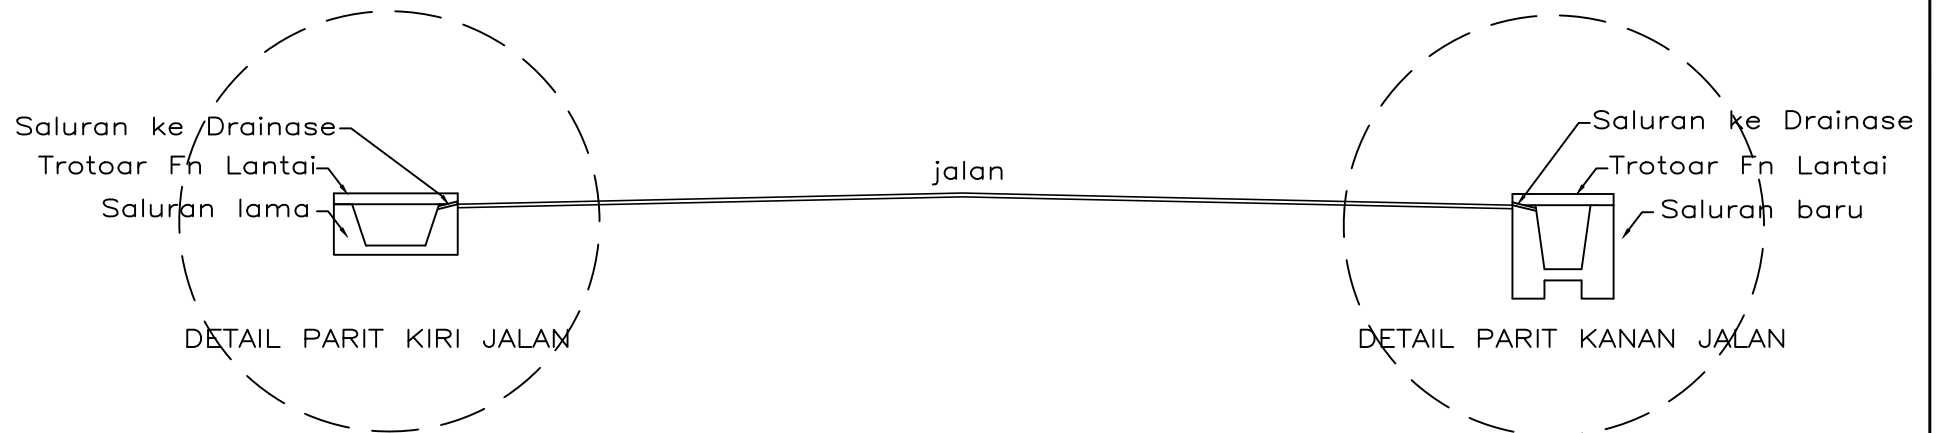

TIPIKAL SECTION STA. 0+050
SKALA 1:100



GAMBAR RENCANA

Pembangunan Sarana Pedestrian/Trotoar Pejalan Kaki kampus UIN
Syekh Ali Hasan Ahmad Addary Padangsidimpuan

DI SETUJUI OLEH :
Pejabat Pembuat Komitmen UIN

MAKMUR GEDEK, Amd
NIP. 19850918 201001 0 012


KONSULTAN PERENCANA
CV. PASAE ROBOE CONSULTANT

ZULIHPAN, ST
Team Leader

MHD. IQBAL BTB, ST
Drafter

Lembar No.
Skala :
Tanggal : 2026

SEGMENT II

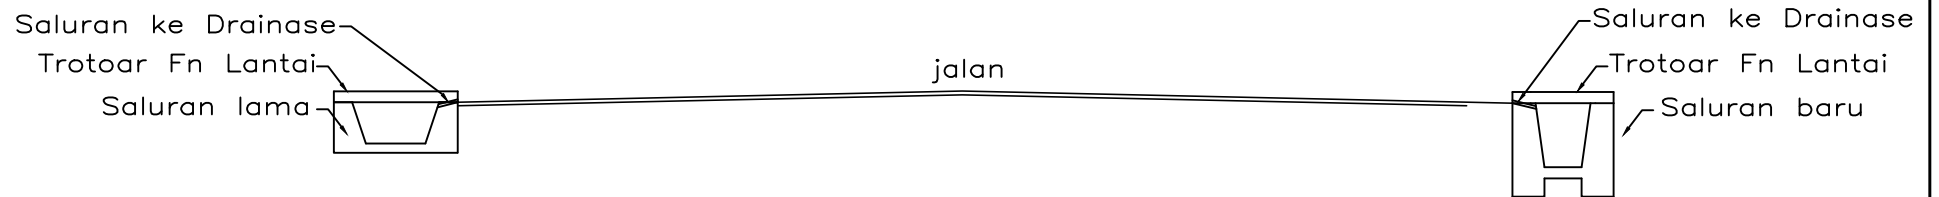

TIPIKAL SECTION STA. 0+100
SKALA 1:100



GAMBAR RENCANA

Pembangunan Sarana Pedestrian/Trotoar Pejalan Kaki kampus UIN
Syekh Ali Hasan Ahmad Addary Padangsidempuan

DI SETUJUI OLEH :
Pejabat Pembuat Komitmen UIN

MAKMUR GEDEK, Amd
NIP. 19850918 201001 0 012


KONSULTAN PERENCANA
CV. PASAE ROBOE CONSULTANT

ZULIHPAN, ST
Team Leader

MHD. IQBAL BTB, ST
Drafter

Lembar No. :
Skala :
Tanggal : 2026

SEGMENT III

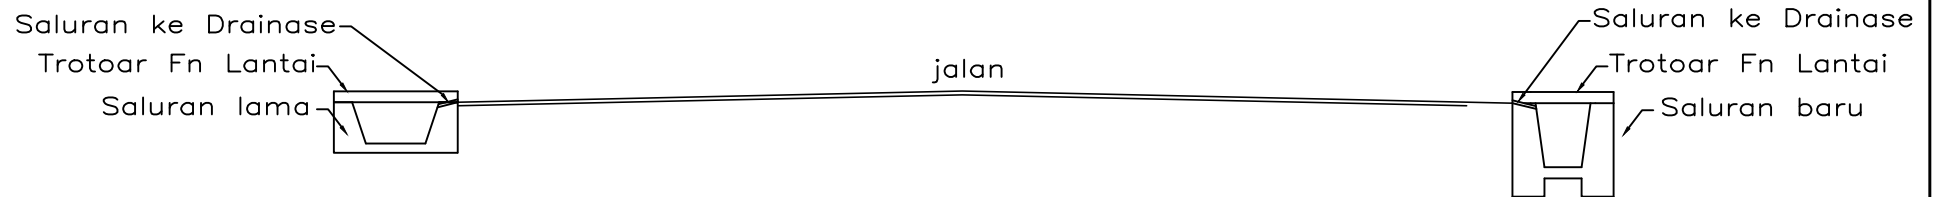

TIPIKAL SECTION STA. 0+150
SKALA 1:100



GAMBAR RENCANA

Pembangunan Sarana Pedestrian/Trotoar Pejalan Kaki kampus UIN
Syekh Ali Hasan Ahmad Addary Padangsidempuan

DI SETUJUI OLEH :
Pejabat Pembuat Komitmen UIN

MAKMUR GEDEK, Amd
NIP. 19850918 201001 0 012


KONSULTAN PERENCANA
CV. PASAE ROBOE CONSULTANT

ZULIHPAN, ST
Team Leader

MHD. IQBAL BTB, ST
Drafter

Lembar No.
Skala :
Tanggal : 2026

SEGMENT IV

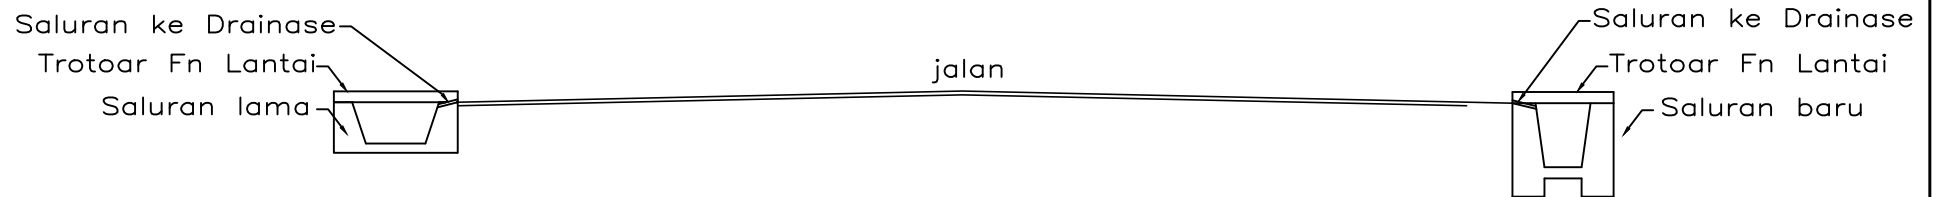

TIPIKAL SECTION STA. 0+177
SKALA 1:100



GAMBAR RENCANA

Pembangunan Sarana Pedestrian/Trotoar Pejalan Kaki kampus UIN
Syekh Ali Hasan Ahmad Addary Padangsidimpuan

DI SETUJUI OLEH :
Pejabat Pembuat Komitmen UIN


MAKMUR GEDEK, Amd
NIP. 19850918 201001 0 012

KONSULTAN PERENCANA
CV. PASAE ROBOE CONSULTANT


ZULIHPAN, ST
Team Leader

MHD. IQBAL BTB, ST
Drafter

Lembar No. :
Skala :
Tanggal : 2026

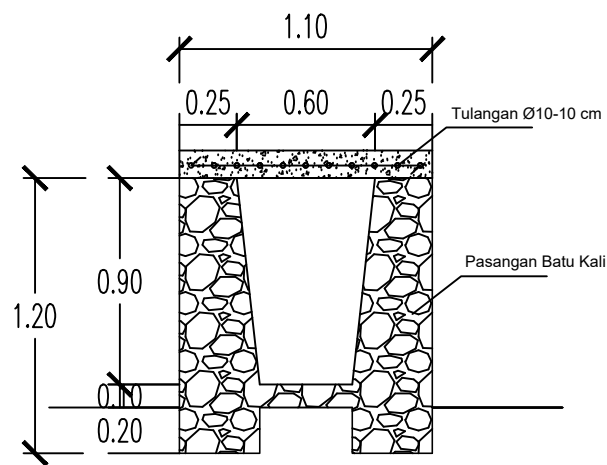

SALURAN PARIT P.200 M

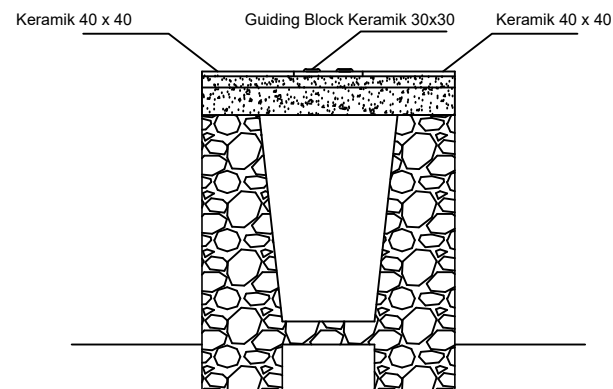

FINISHING PARIT P.200 M

DETAIL SALURAN KANAN JALAN
SKALA 1:100



GAMBAR RENCANA

Pembangunan Sarana Pedestrian/Trotoar Pejalan Kaki kampus UIN
Syekh Ali Hasan Ahmad Addary Padangsidimpuan

DI SETUJUI OLEH :
Pejabat Pembuat Komitmen UIN


MAKMUR GEDEK, Amd
NIP. 19850918 201001 0 012

KONSULTAN PERENCANA
CV. PASAE ROBOE CONSULTANT

ZULIHPAN, ST.
Team Leader

MHD. IQBAL BTB, ST.
Drafter

Lembar No. :
Skala :
Tanggal : 2026

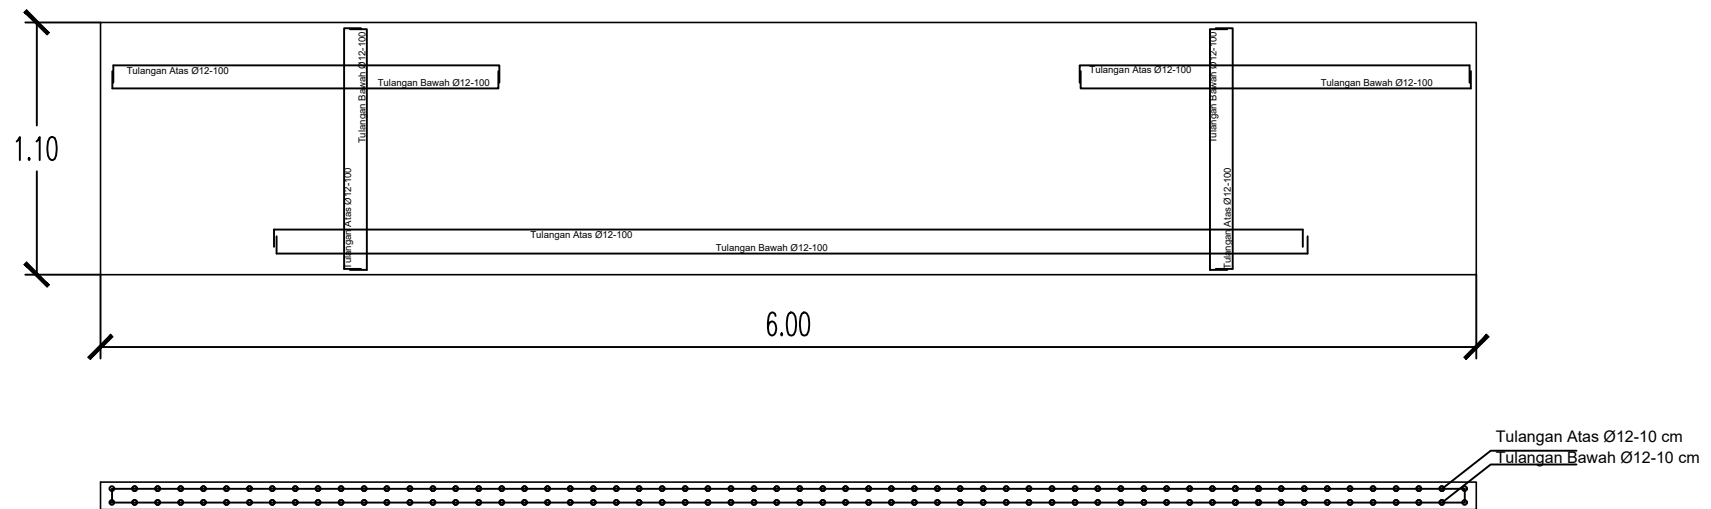

DETAIL PLAT BETON BAHU JALAN KANAN STA 60
SKALA 1:100



GAMBAR RENCANA

Pembangunan Sarana Pedestrian/Trotoar Pejalan Kaki kampus UIN
Syekh Ali Hasan Ahmad Addary Padangsidimpuan

DI SETUJUI OLEH :
Pejabat Pembuat Komitmen UIN


MAKMUR GEDEK, Amd
NIP. 19850918 201001 0 012

KONSULTAN PERENCANA
CV. PASAE ROBOE CONSULTANT


ZULIHPAN, ST
Team Leader

MHD. IQBAL BTB, ST
Drafter

Lembar No. :
Skala :
Tanggal : 2026

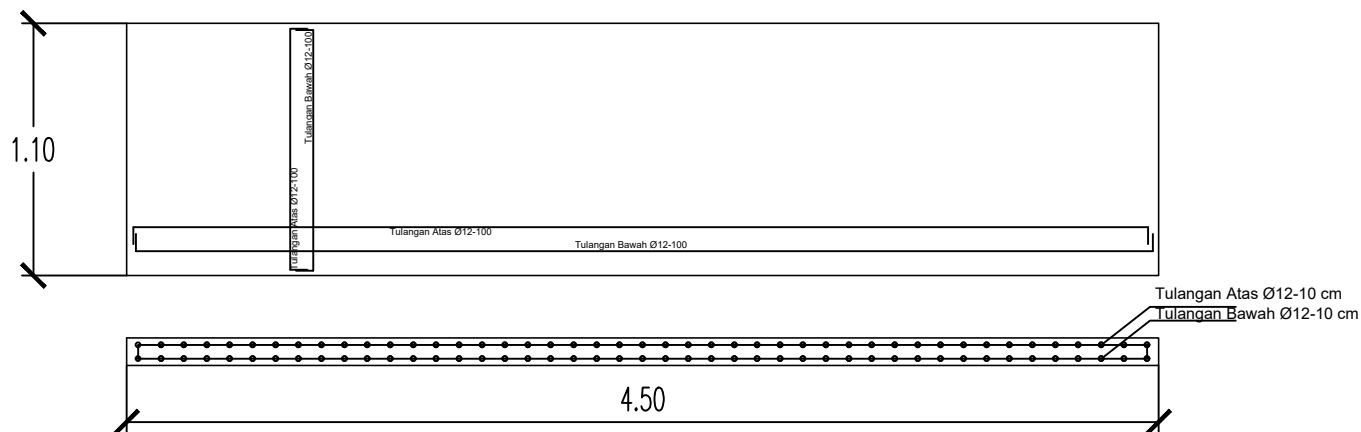

DETAIL PLAT BETON BAHU JALAN KANAN STA 162,5-167 m
SKALA 1:100

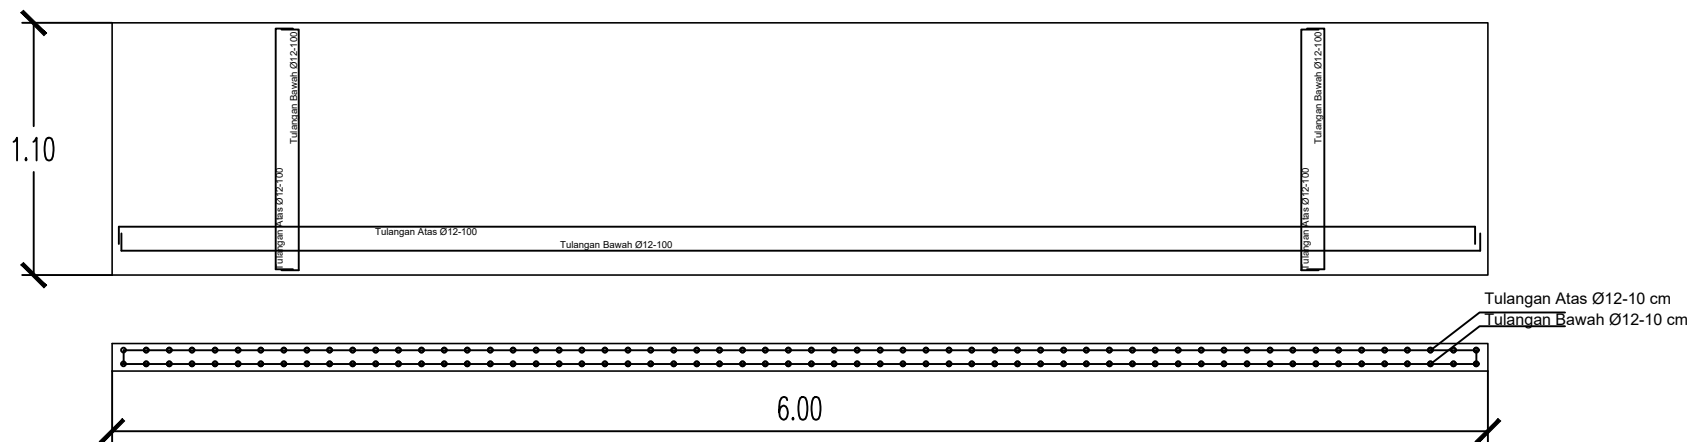


DETAIL PLAT BETON BAHU JALAN KANAN STA 60
SKALA 1:100



GAMBAR RENCANA

Pembangunan Sarana Pedestrian/Trotoar Pejalan Kaki kampus UIN
Syekh Ali Hasan Ahmad Addary Padangsidimpuan

DI SETUJUI OLEH :	KONSULTAN PERENCANA		Lembar No.
Pejabat Pembuat Komitmen UIN	CV. PASAE ROBOE CONSULTANT		Skala :
 MAKMUR GEDEK, Amd NIP. 19850918 201001 0 012	 ZULIHPAN, ST. Team Leader	 MHD. IQBAL BTB, ST. Drafter	Tanggal : 2026

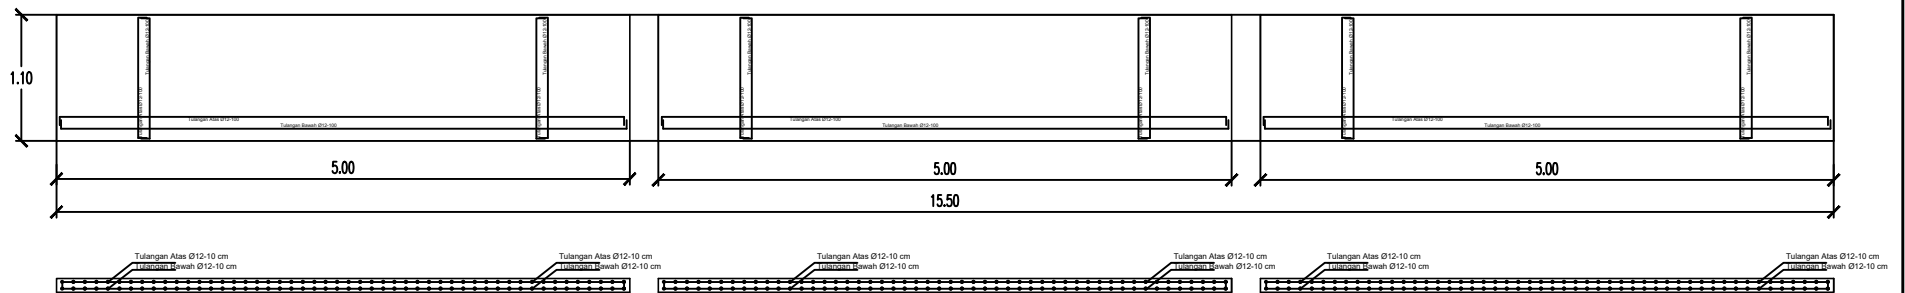

DETAIL PLAT BETON BAHU JALAN KANAN STA 123,5-138 m
SKALA 1:100



GAMBAR RENCANA

Pembangunan Sarana Pedestrian/Trotoar Pejalan Kaki kampus UIN
Syekh Ali Hasan Ahmad Addary Padangsidempuan

DI SETUJUI OLEH :
Pejabat Pembuat Komitmen UIN


MAKMUR GEDEK, Amd
NIP. 19850918 201001 0 012

KONSULTAN PERENCANA
CV. PASAE ROBOE CONSULTANT


ZULIHPAN, ST
Team Leader

MHD. IQBAL BTB, ST
Drafter

Lembar No. :
Skala :
Tanggal : 2026

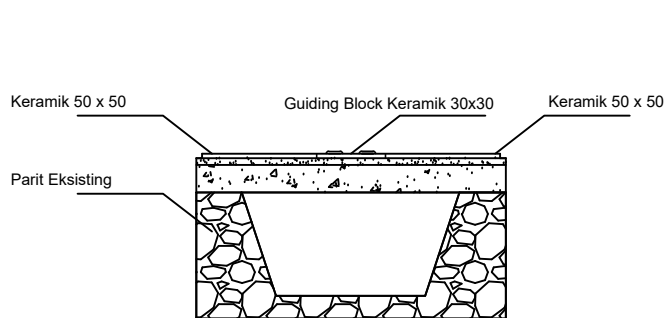

FINISHING TROTOAR P.177 M STA 0,00-200 M

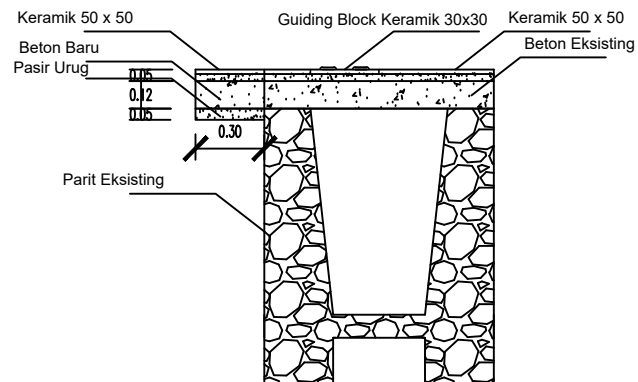

FINISHING TROTOAR P.253 M STA 200-475 M

DETAIL SALURAN KIRI JALAN
SKALA 1:100